


茨木ビル (介護サービス棟)

3F 平面図

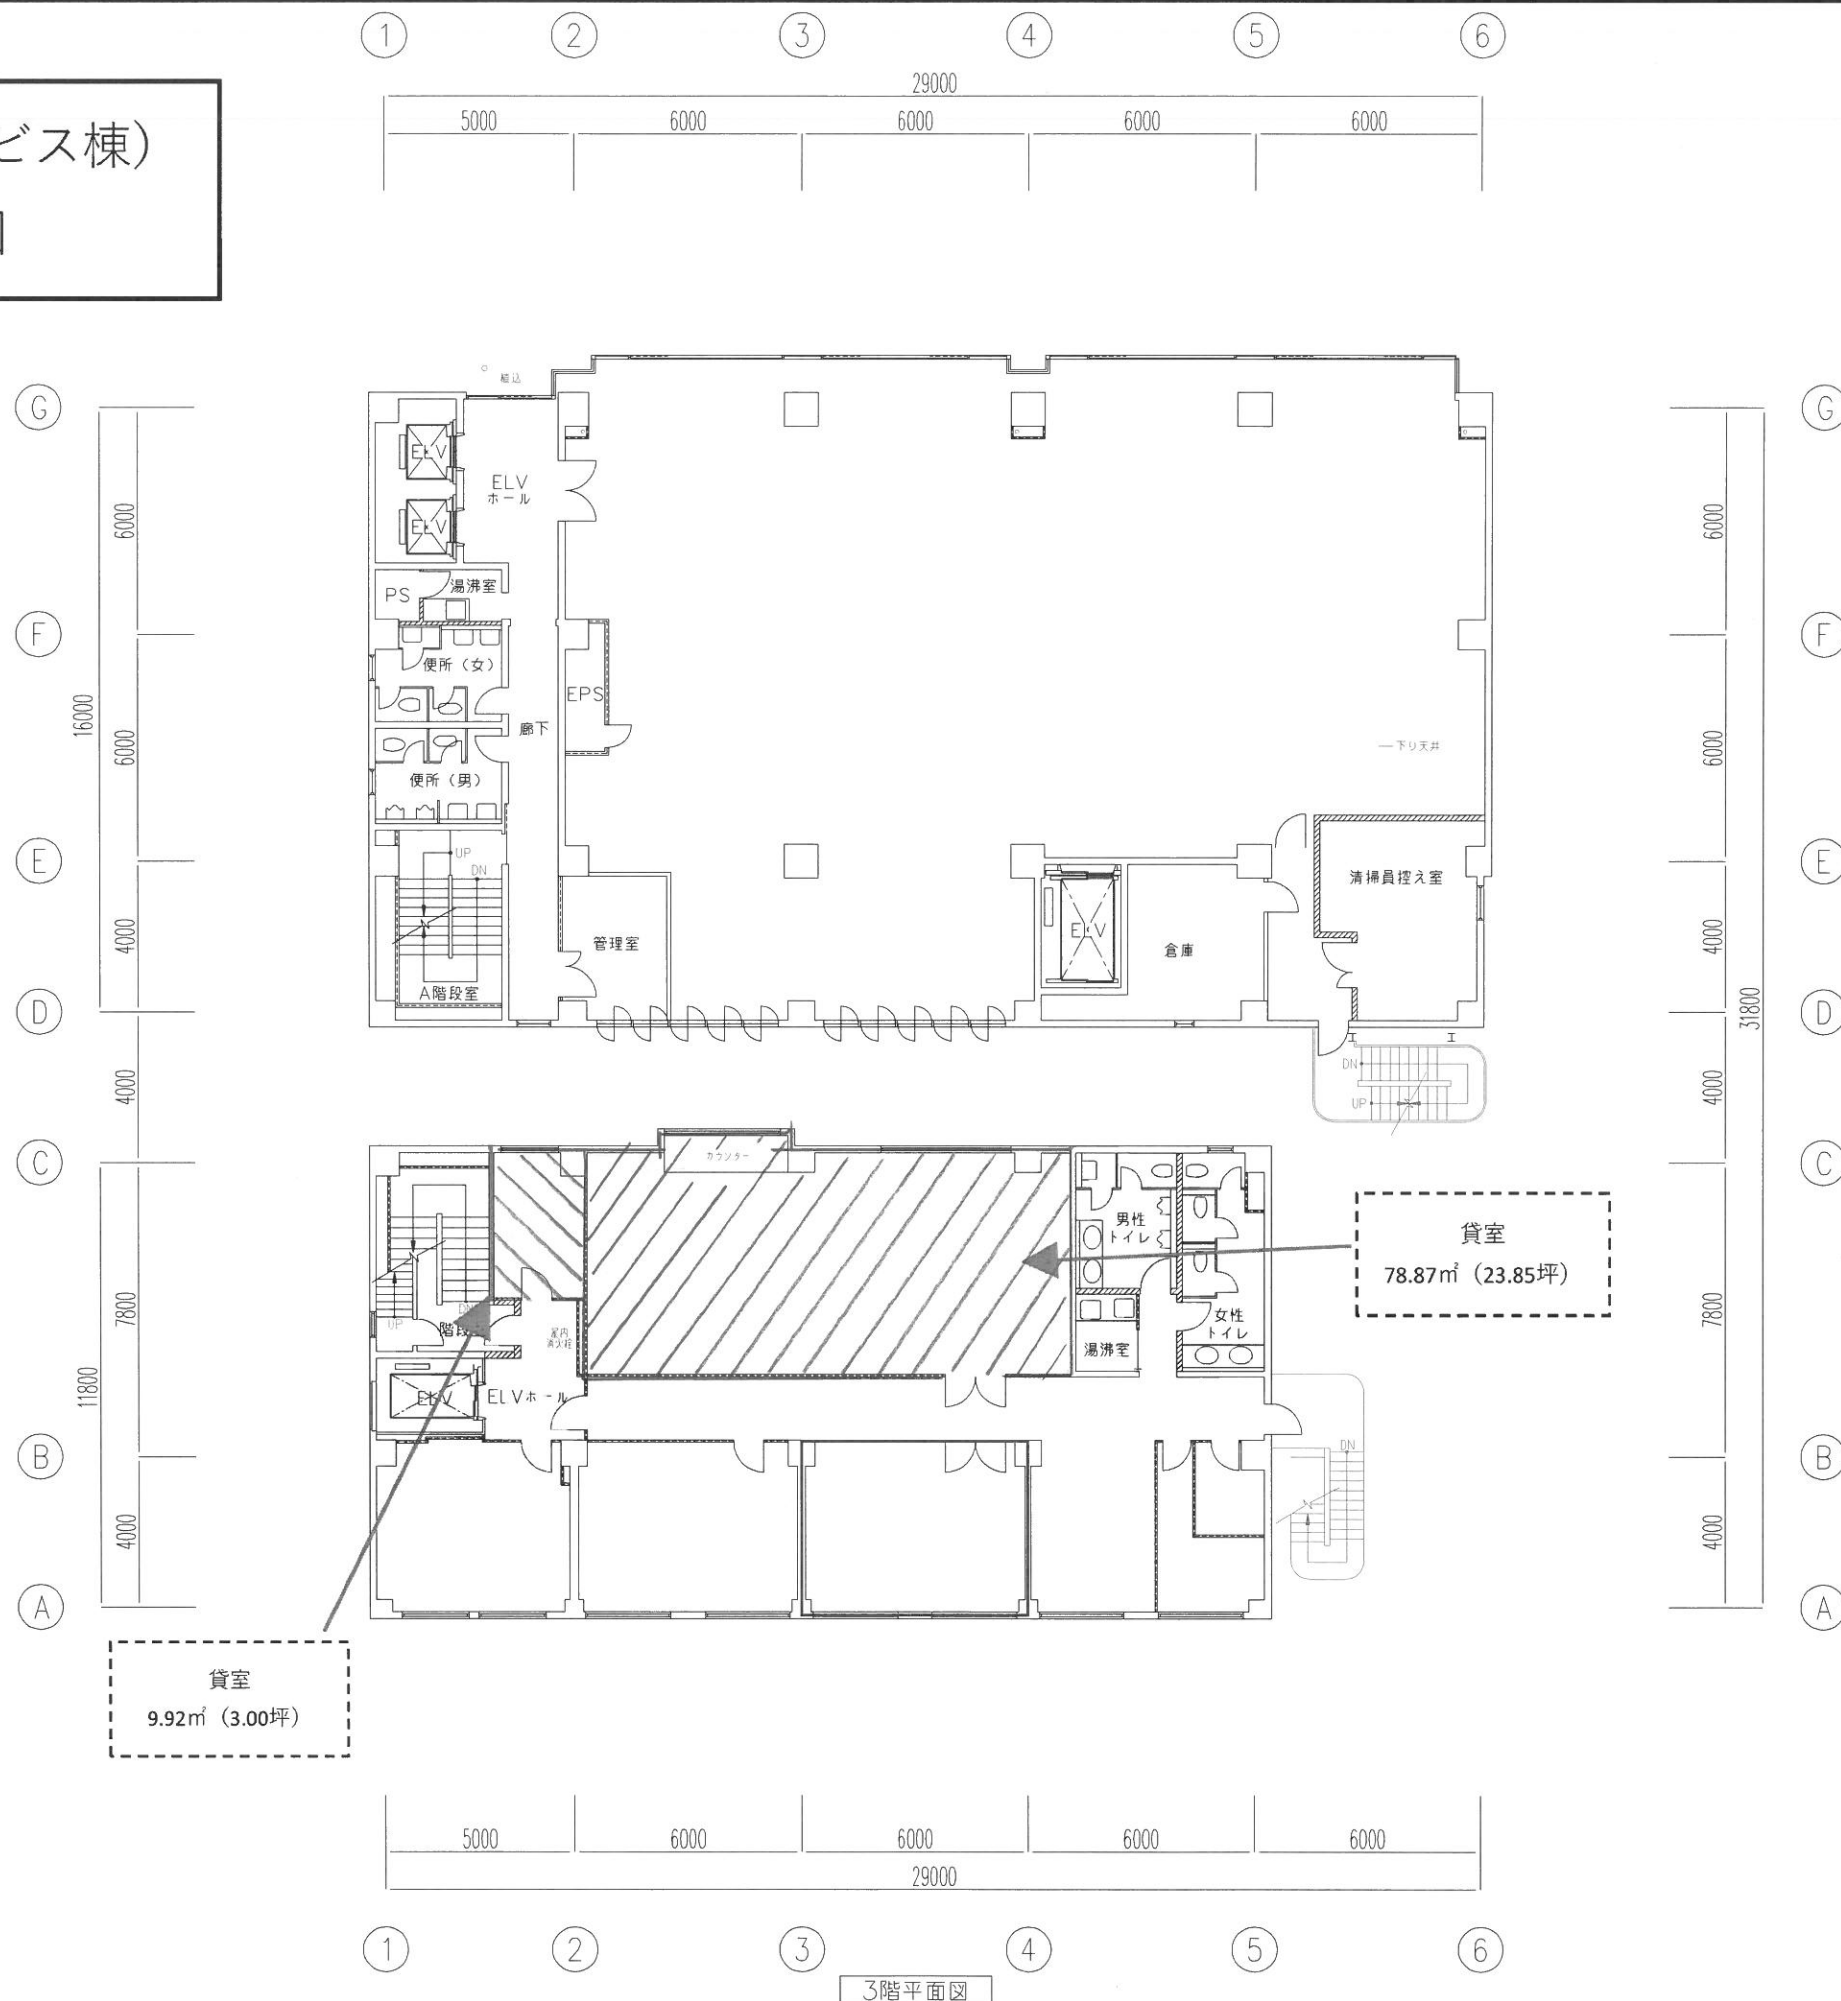

原簿編集	2013.01.30	ファイル名	0746100T03	物件名	茨木ビル	縮尺	1/200
テナント名変更	2008.05.31	図面番号	T-03	階別・室名	3階 入居状況図		
テナント変更	2008.03.31	日付	2002年 9月 30日				
営業体変更	2005.03.31						
求積ルール変更による修正	2004.02.27						