
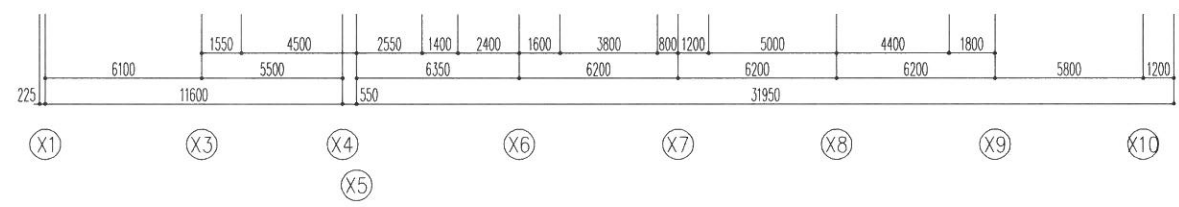
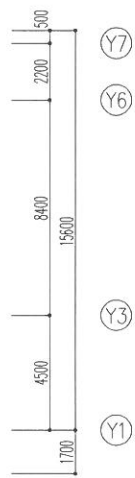
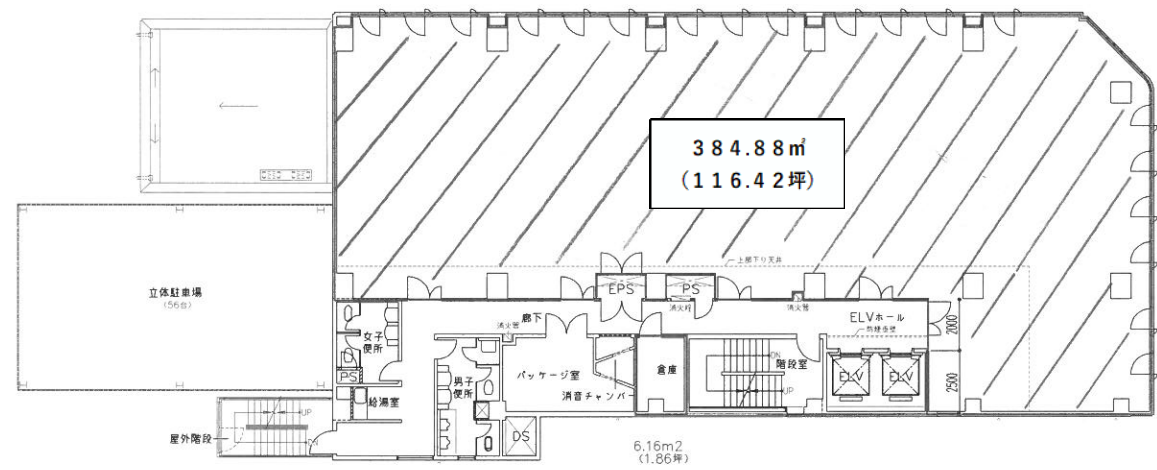
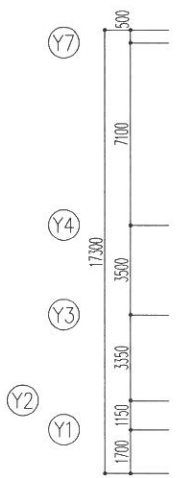


広島大手町ビル
3F 平面図

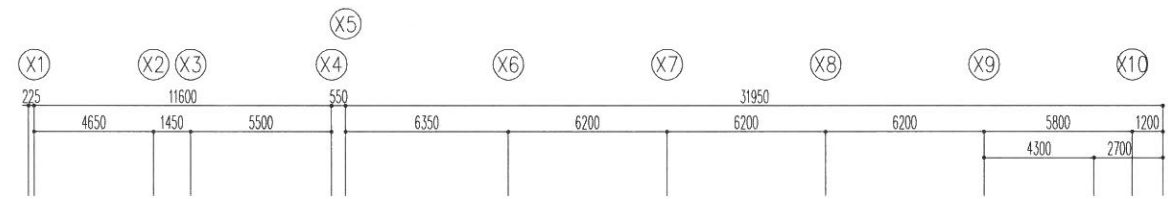

3階平面図

ナン卜設置 2008.11.30 ナン卜設置 2008.07.31 ナン卜設置 2005.05.31 官商庫設置 2012.05.17 ナン卜設置 2012.02.24 ナン卜設置 2011.10.28	ナン卜設置 2008.11.30 ナン卜設置 2008.07.31 ナン卜設置 2005.05.31 官商庫設置による修正 2005.04.30 ナン卜設置 2004.12.31 ナン卜設置による修正 2004.02.27	フォーム 0349100T03 図面番号 T-03 日付 2002年 9月 30日	物件名 広島大手町ビル 階数・室名 3階 入居状況図 縮尺 1/200	図例
--	--	--	--	----