


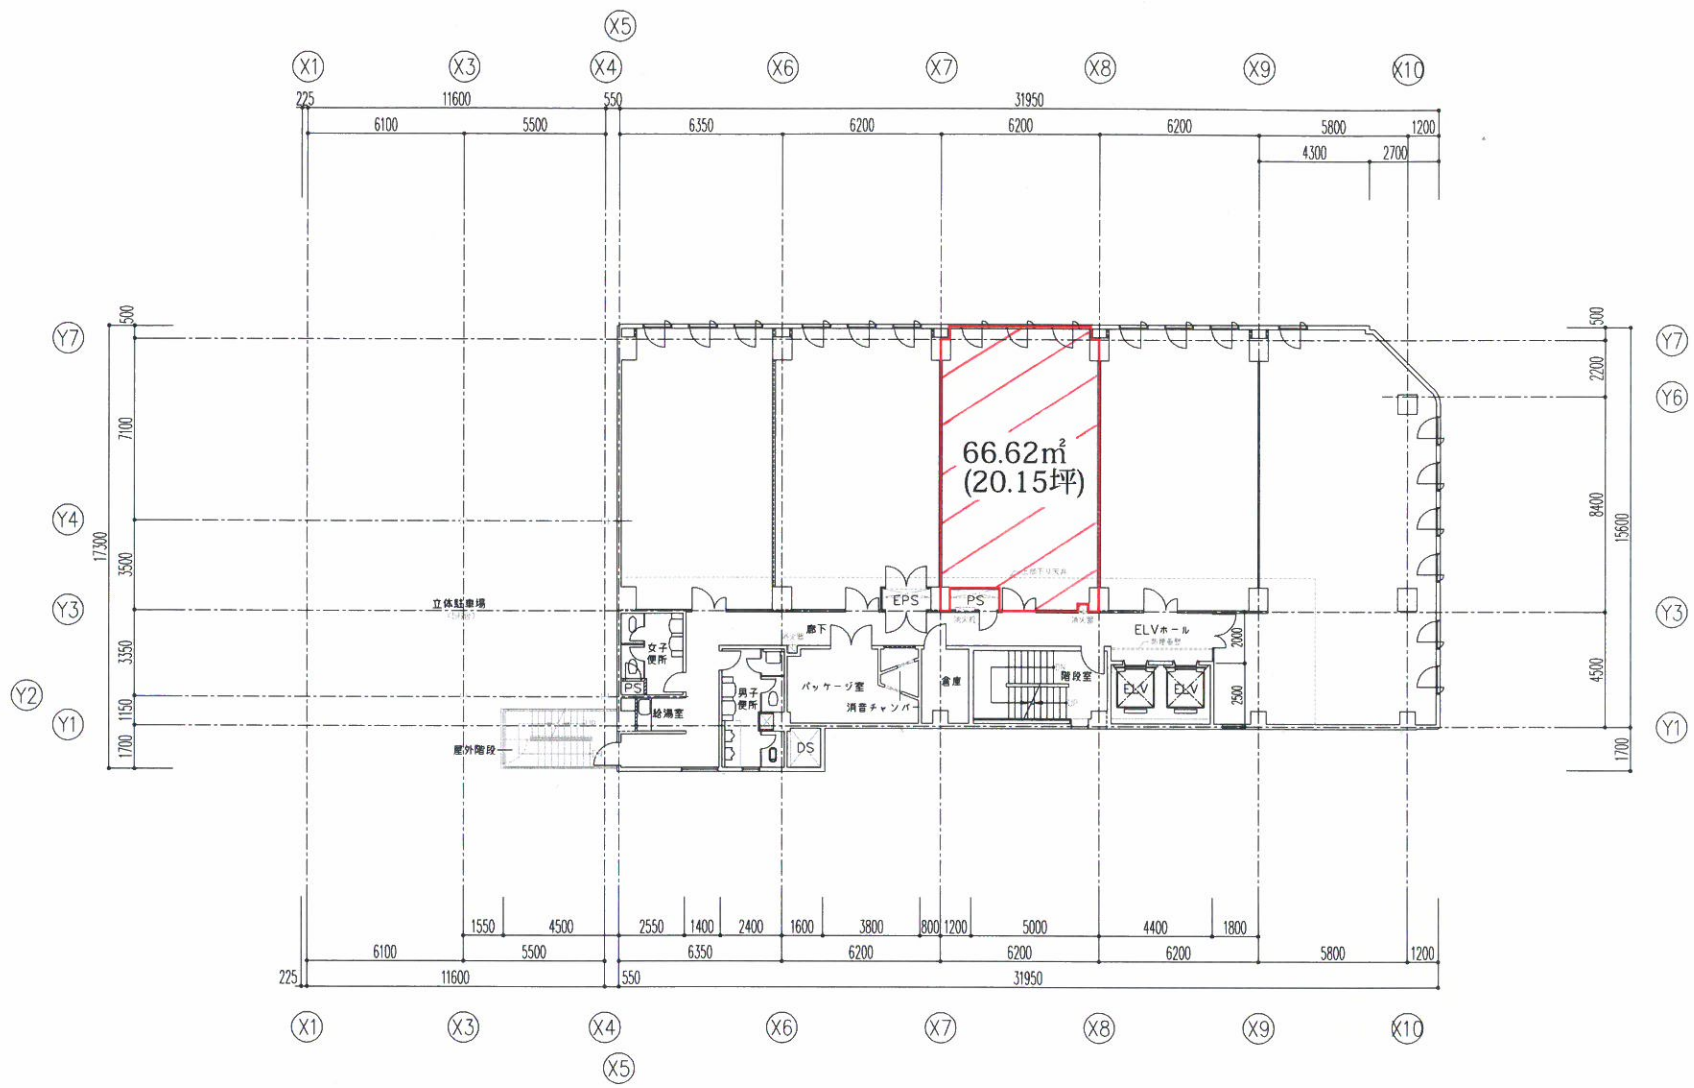

5階平面図

- 壁 凡 例
- : 高層コンクリート造
 - ||||| : コンクリートブロック造
 - ==== : LGS壁
 - : 木造壁

- 凡 例
- 部屋番号
 - テナント名
 - 契約面積
 - 契約開始日
 - 解約予定日
 - CAD面積

テナント変更 2022.11.10	テナント変更 2005.05.31	ファイル名	物件名	階別
テナント変更 2017.07.12	設備更新による修正 2005.04.30	0349100T05	店島大手町ビル	
テナント変更 2012.10.10	テナント変更 2004.12.31	設備番号	5階	入居状況図
テナント変更 2012.09.10	テナント変更 2004.11.30	T-05		縮尺 1/200
テナント変更 2006.07.31	テナント変更 2004.05.31	05		
テナント変更 2006.07.31	設備更新による修正 2004.02.27	2002年 9月 30日		