


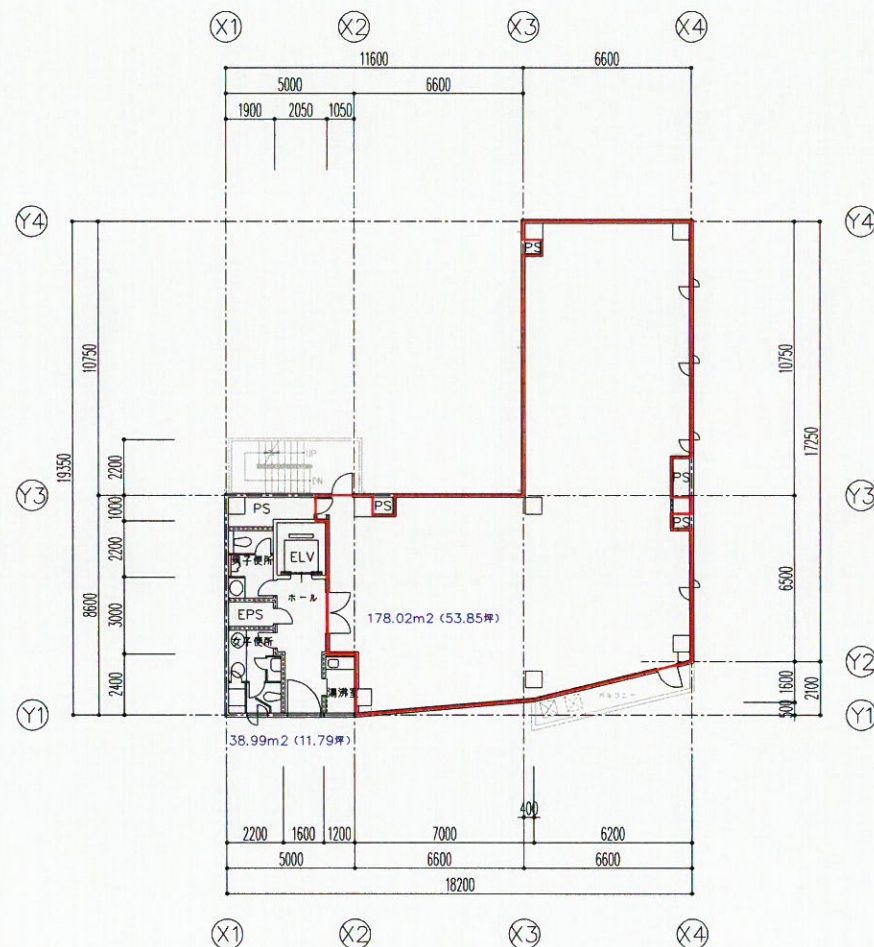

8階平面図

壁 凡 例
—— : 鉄筋コンクリート造
—— : コンクリートブロック造
—— : LBS壁
—— : 木造壁

凡 例
部屋番号
テナント名
契約面積
契約開始日
解約予定日
CAD面積

テナント変更	2012.03.26	ファイル名	0037200T08	物件名	錦糸町ビル	階数	8階
テナント変更	2015.02.26	図面番号	T-08	階数・室名	8階	入居状況	入居状況図
テナント変更	2009.06.31	日付	2002年 9月 30日	縮尺	1/200		
テナント変更	2004.11.30						
変更ルール変更	2004.02.27						