


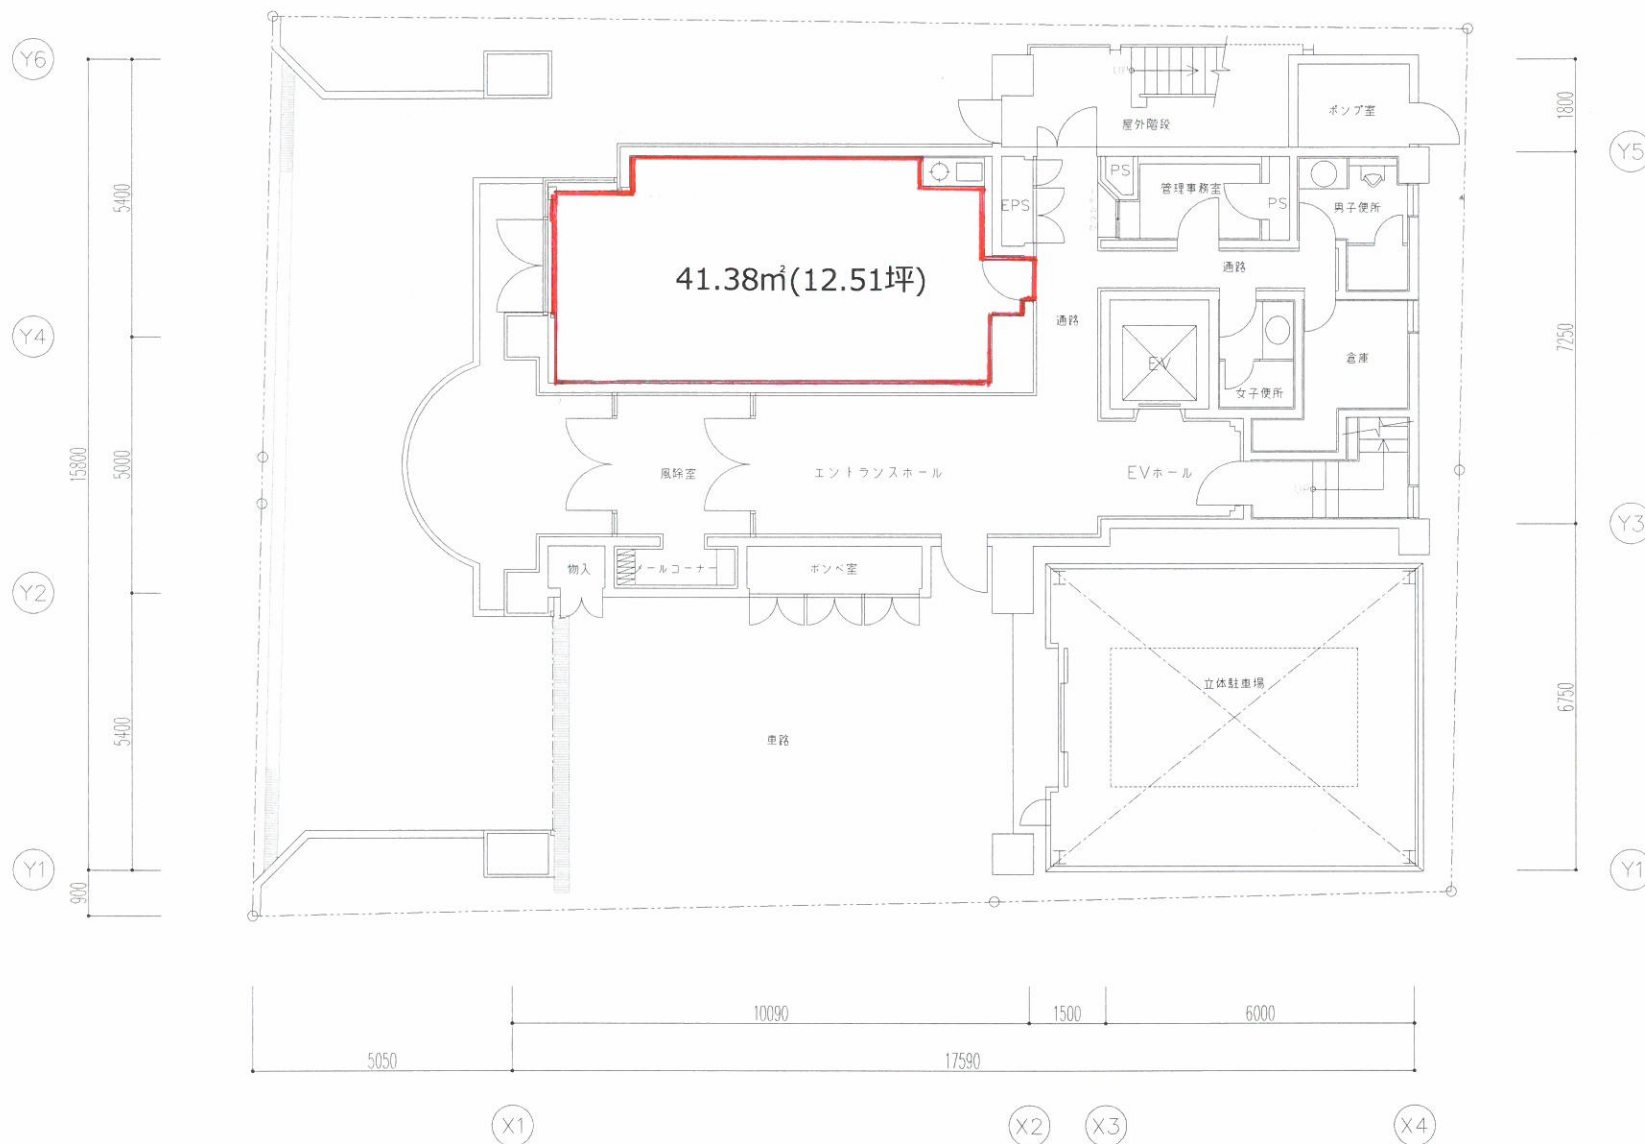

1階平面図

プロジェクト名	S170100H01	設計者	小田原ヒル	設計	
図面番号	H-01	図面-室名	1階	図面	平面図
日付	2010年 12月 02日	縮尺	1/100	備考	