


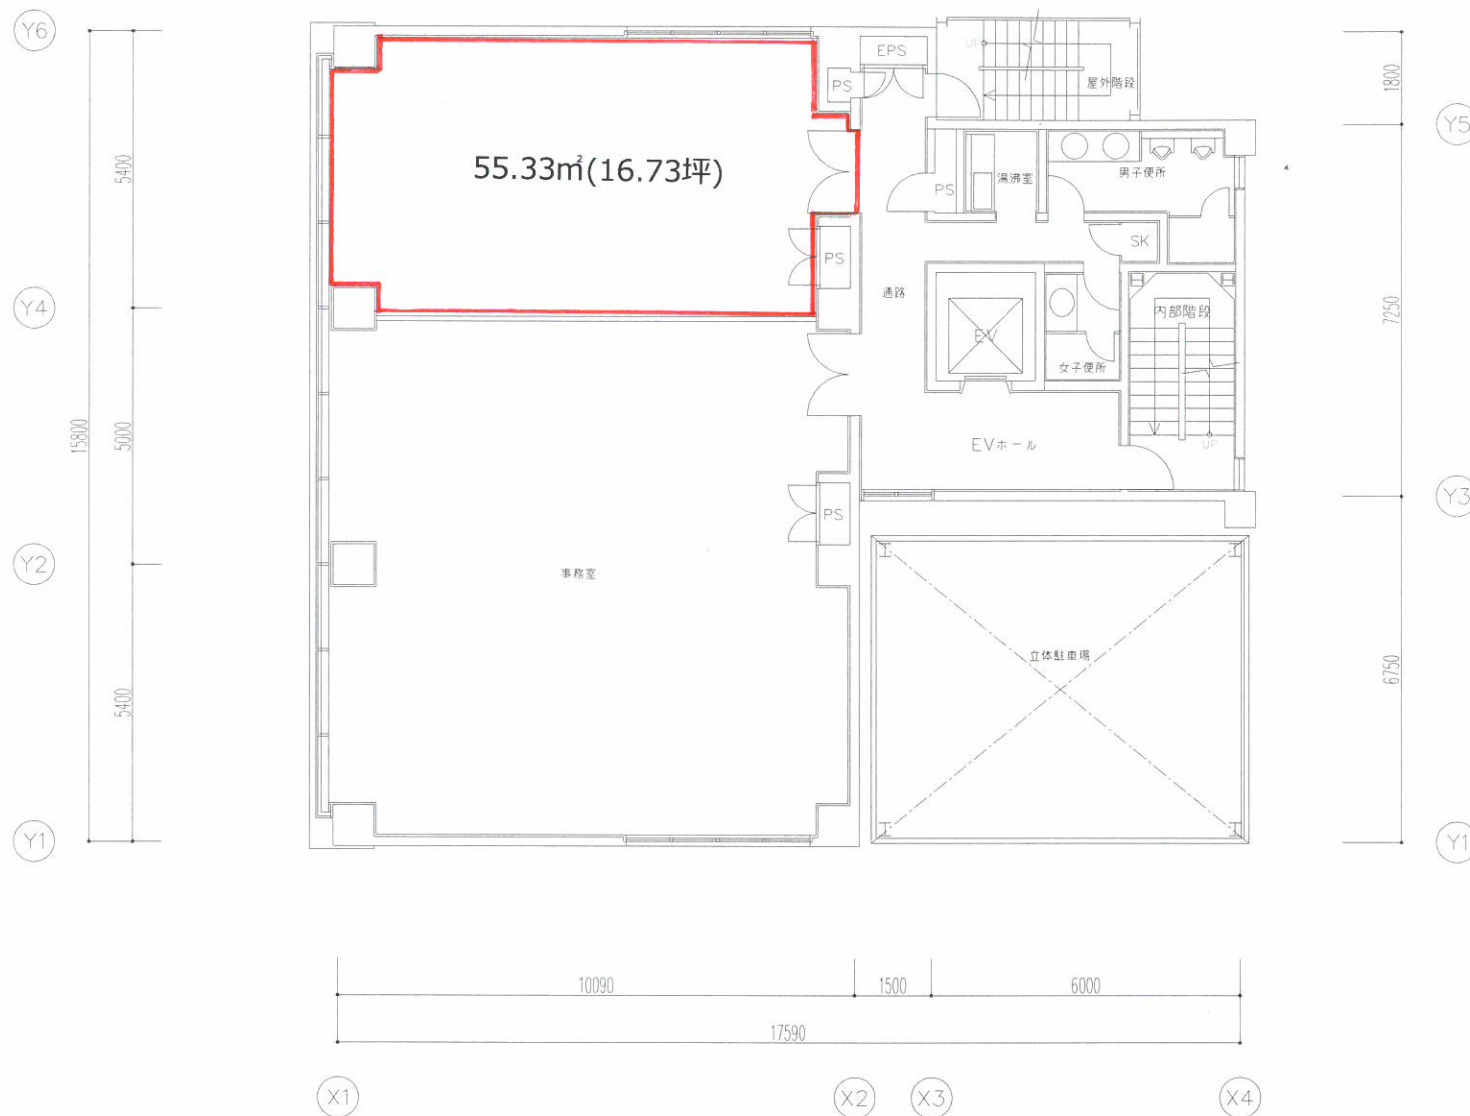

4階平面図

ファイル名	S170100H04	物件名	小田原ビル	巻別	
図面番号	H-04	階別・室別	4階 平面図	縮尺	1/100
日付	2019年12月02日	作成者	2021.06.23		