
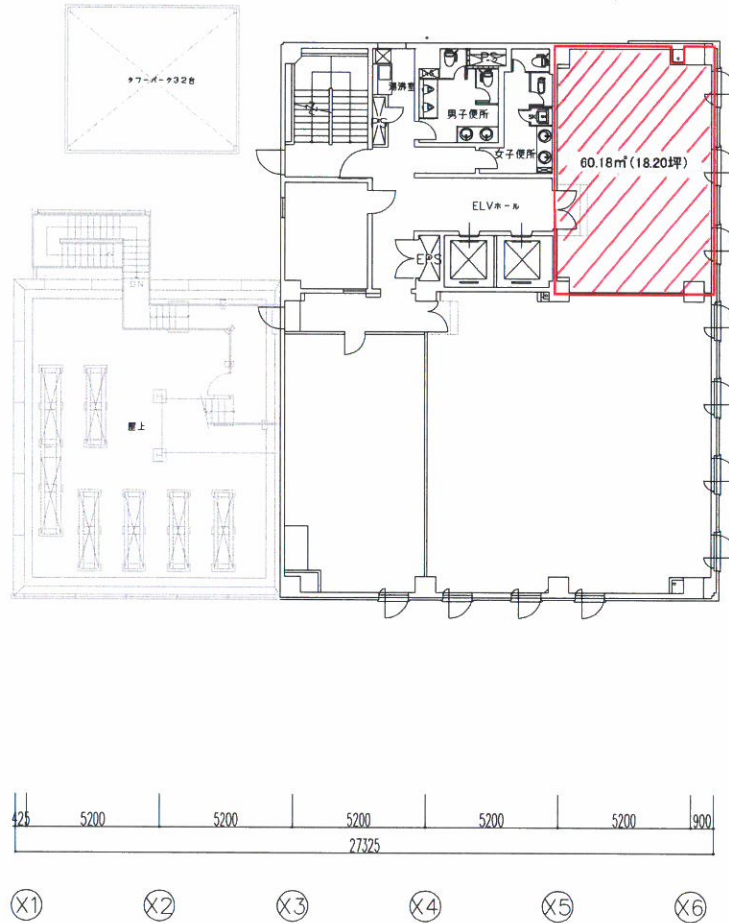


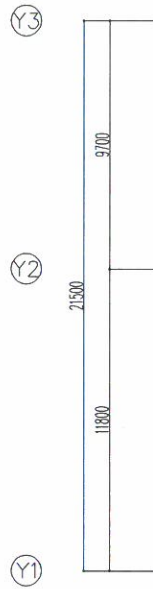

8階平面図

- 壁 凡 例
- : 鉄筋コンクリート造
  - //// : コンクリートブロック造
  - ==== : LGS壁
  - ~~~~ : 木造壁

|                  |                  |                  |                      |                  |            |              |       |
|------------------|------------------|------------------|----------------------|------------------|------------|--------------|-------|
| ナント完成 2024.03.19 | ナント完成 2015.11.24 | ナント完成 2015.05.07 | ナント完成 2011.10.26     | ナント完成 2004.11.30 | ラベル名       | 物件名          | 棟名    |
| ナント完成 2024.01.26 | ナント完成 2015.10.28 | ナント完成 2014.07.07 | ナント完成 2006.07.31     | 営業開始 2004.11.30  | 0555100T08 | 静岡第一ビル       | 棟名    |
| ナント完成 2023.01.12 | ナント完成 2015.10.22 | 建築完成 2013.01.08  | ナント完成 2006.05.31     | ナント完成 2004.06.30 | 図面番号       | 階数・室名        | 縮尺    |
| ナント完成 2022.12.12 | ナント完成 2015.09.17 | ナント完成 2012.06.04 | 営業開始 2006.05.31      | ナント完成 2004.05.31 | T-07       | 8階           | 1/200 |
| ナント完成 2020.04.14 | ナント完成 2015.08.21 | ナント完成 2012.02.24 | 営業開始による増築 2005.11.30 | ナント完成 2003.11.30 | 図面         | 入居状況図        |       |
| ナント完成 2024.10.16 | ナント完成 2018.01.21 | ナント完成 2015.07.31 | ナント完成 2011.12.12     | ナント完成 2004.12.31 | 築年・築月・築日   | 2002年 9月 30日 |       |