


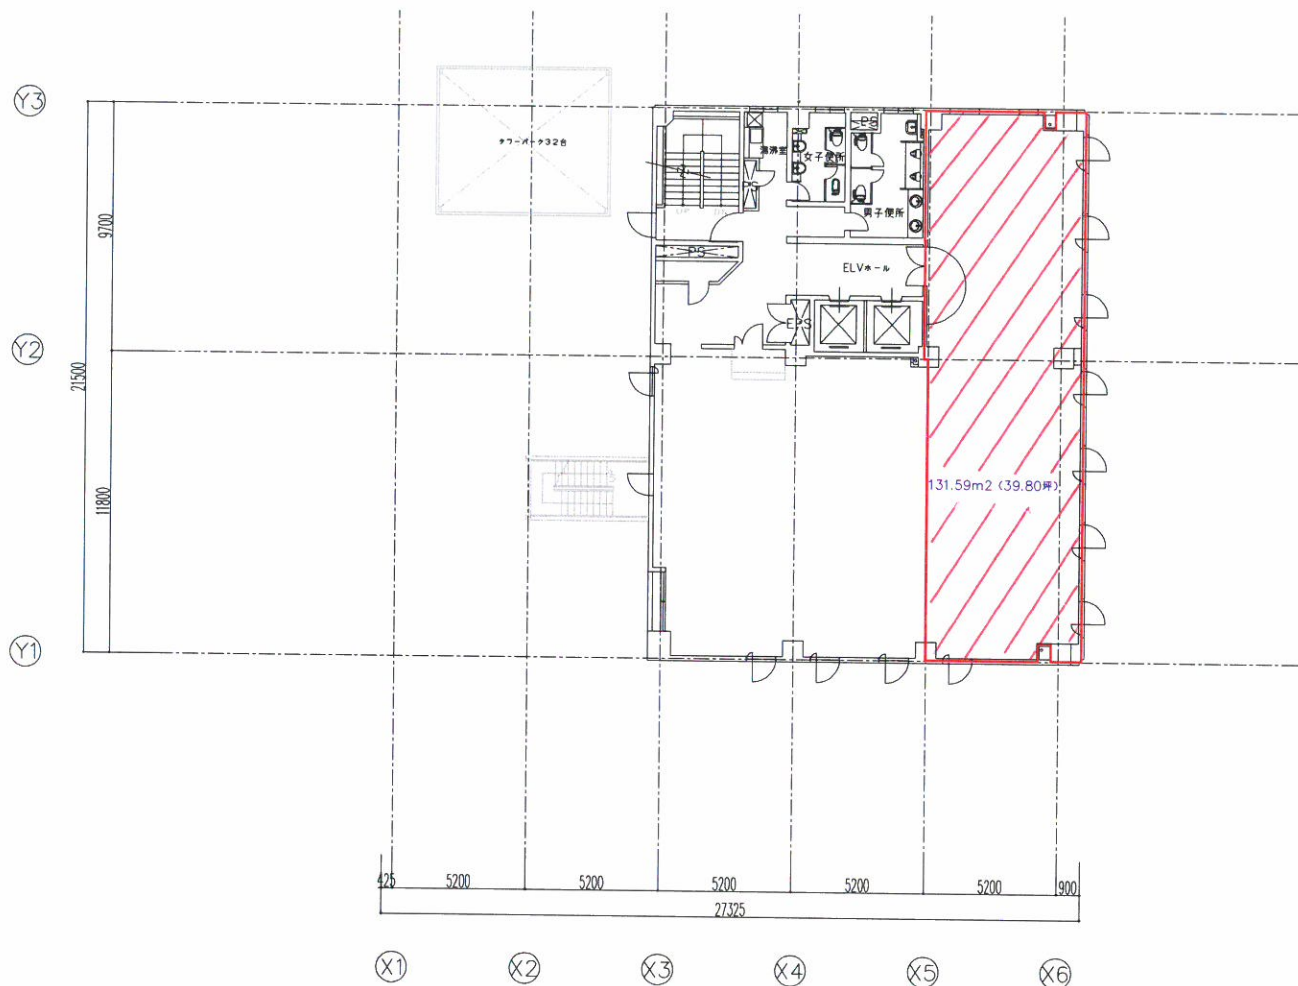

9階平面図

凡例
部屋番号
テナント名
契約面積
契約開始日
解約予定日
CAD面積

図面更新 2013.01.08	ファイル名 0555100T09	物件名 静岡第一ビル	図例
テナント更新 2005.03.31	図面番号 T-08	階数・室名 9階 入居状況図	縮尺 1/200
テナント更新 2004.11.30			
テナント更新 2004.10.31			
テナント更新 2003.09.30			
図面更新 2004.02.27	2002年 9月 30日		