


X8 6000 X9 6000 X10 6200 X11 6200 X12 6000 X13 6000 X14 750

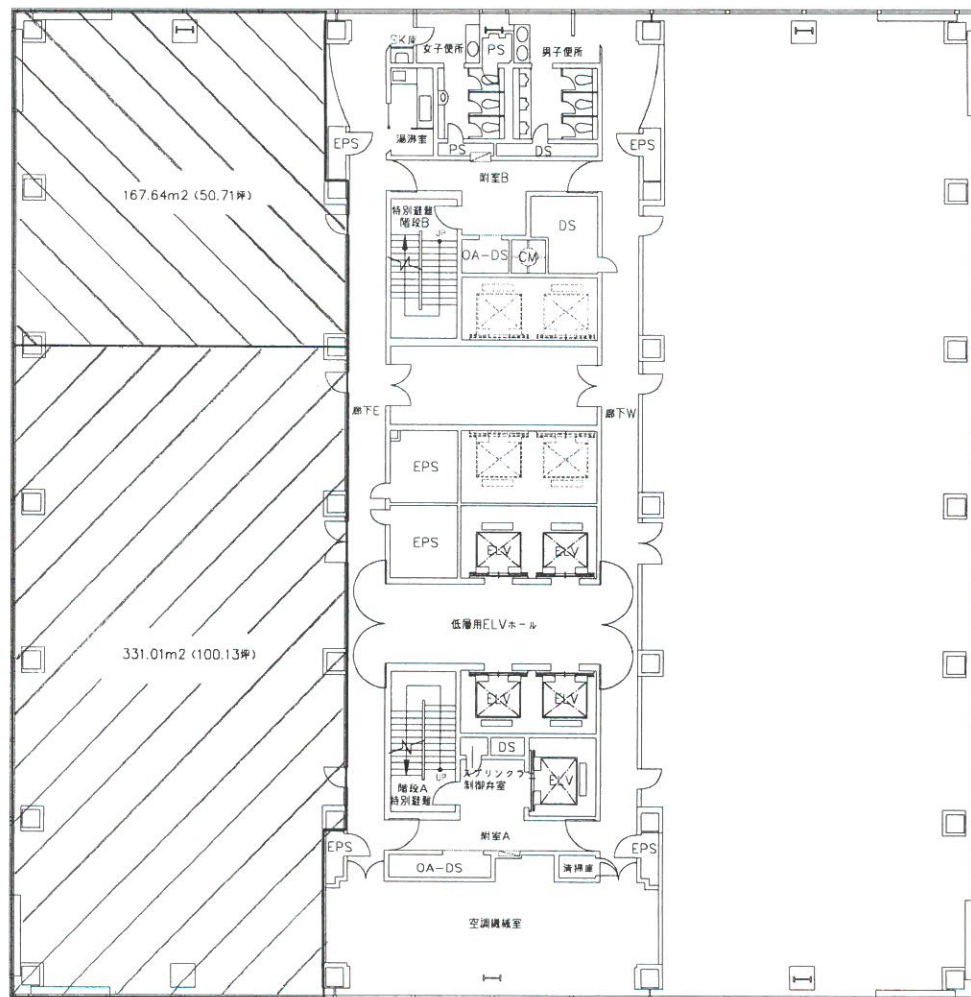

Y8 750
Y7 6200
Y6 6200
Y5 6200
Y4 6200
Y3 6200
Y2 750

7階平面図

〰〰〰〰 鉄筋コンクリート造
 //////////////// コンクリートブロック造
 - - - - - L工等壁
 〰〰〰〰〰〰 木造壁

2017/12/15(11)棟完成	2014/11/26(11)棟完成	ファイル名	物件名	新習ビル	図号
2017/06/21(11)棟完成	2014/06/11(11)棟完成	0314100T07	棟別・室別	7階	4771図
2015/08/18(11)棟完成	2014/05/08(11)棟完成	図面番号	L-07		縮尺
2015/05/15(11)棟完成	2013/11/27(11)棟完成				1/200
2015/03/12(11)棟完成	2012/10/02(11)棟完成	日付			
2014/12/26(11)棟完成	2011/04/27(11)棟完成	2002年 9A 30B			