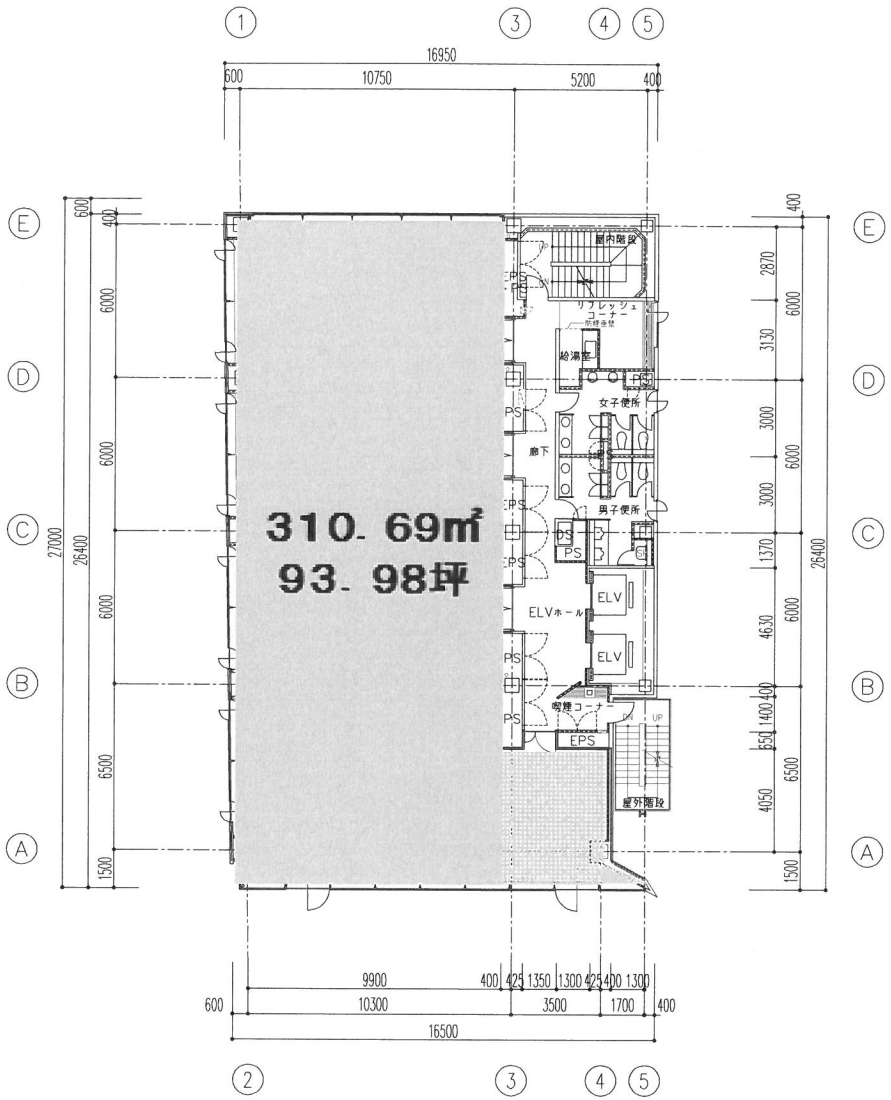

7階平面図

壁 凡 例

	：鉄筋コンクリート造
	：コンクリートブロック造
	：LGS壁
	：木造壁

凡 例

部屋番号
テナント名
契約面積
契約開始日
解約予定日
CAD面積

テナント変更	2015.10.06	ファイル名	1542100T07	物件名	二番町ビル
テナント変更	2015.09.18				
テナント変更	2007.11.30	図面番号	T-07	階数・室名	7階
テナント変更	2005.05.31			図名	入居状況図
テナント変更	2004.12.31	日付	2002年 9月 30日	縮尺	1/200
テナント変更	2016.10.26	テナント変更	2004.11.30		

ACAD01