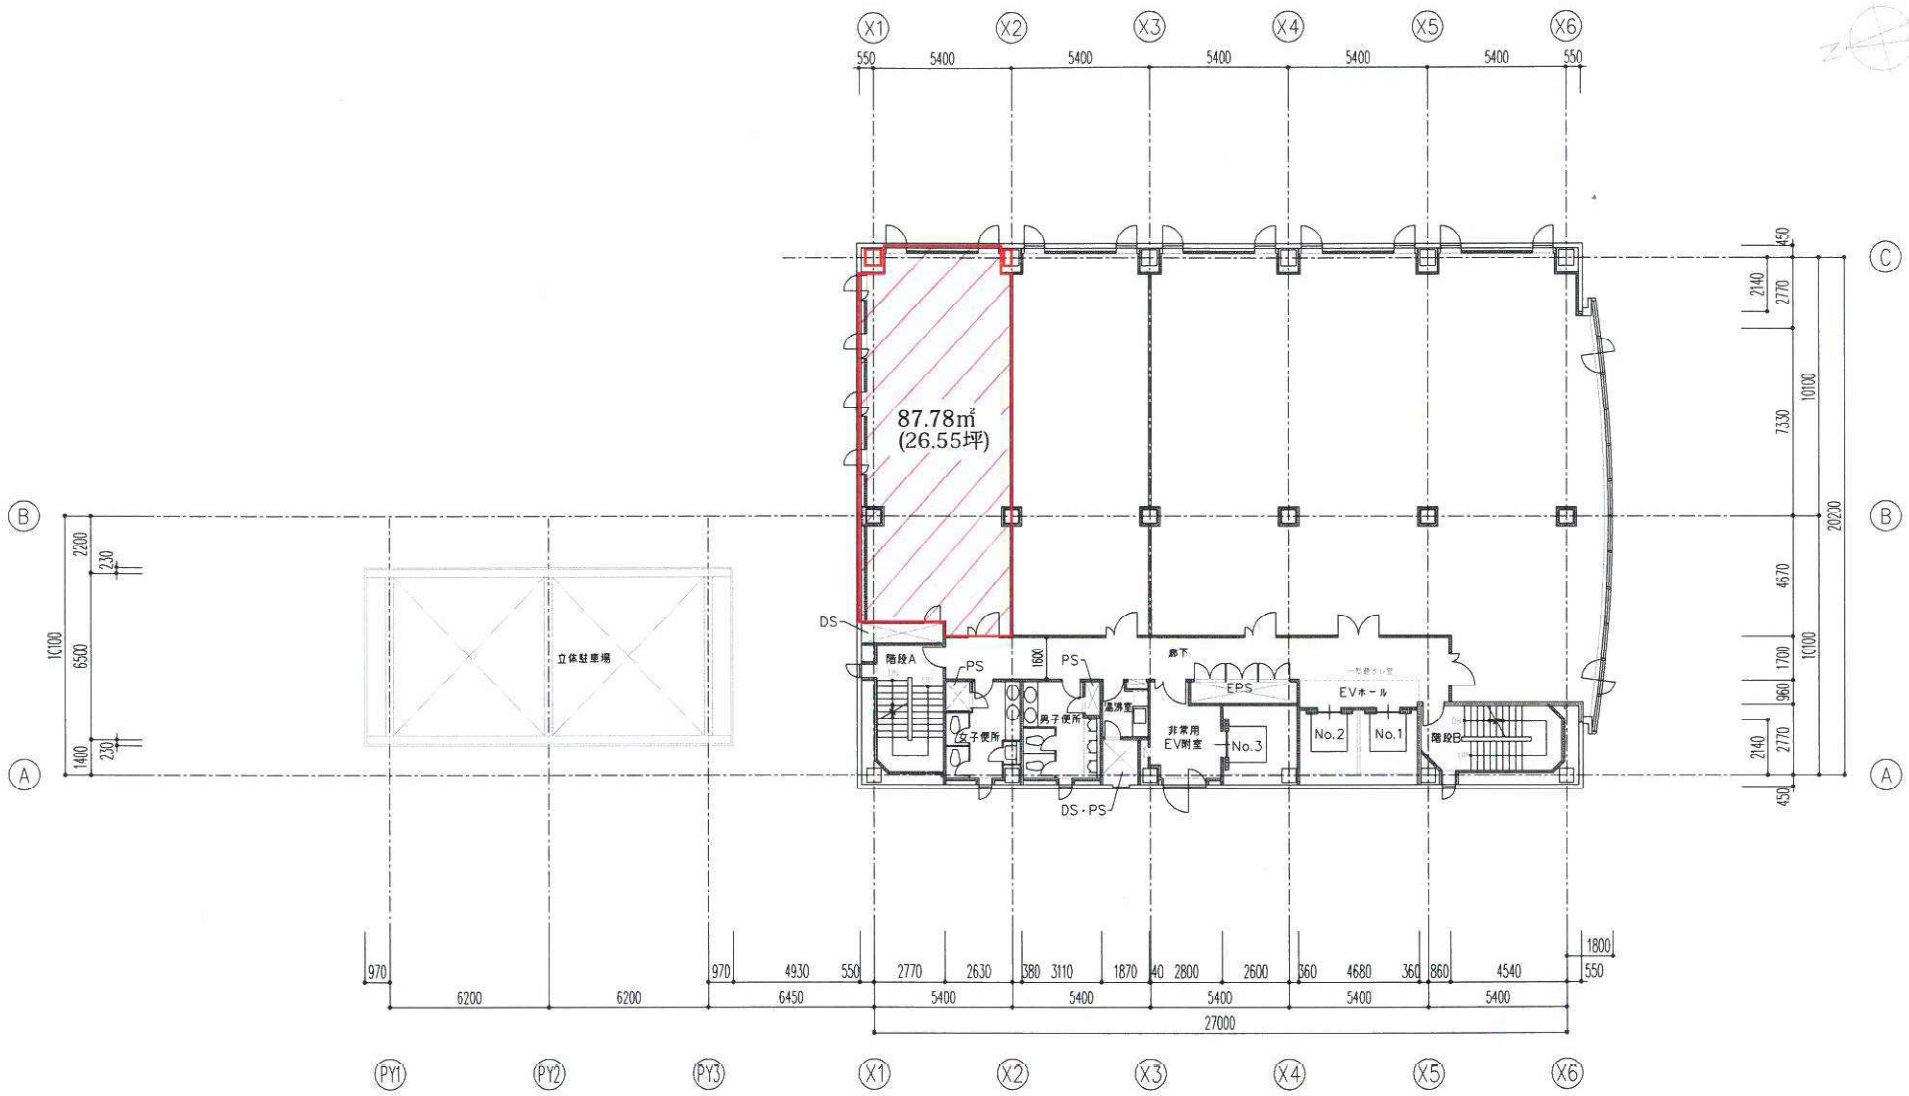

4階

4階平面図

凡例
部屋番号
テナント名
契約面積
契約開始日
解約予定日
CAD面積

壁凡例
：鉄筋コンクリート造
：コンクリートブロック造
：LGS壁
：木造壁

	テナント名変更 2016.04.20	テナント変更 2010.02.28	ファイル名 1264100T04	物件名 広島TYビル	縮尺
	テナント変更 2013.02.27	テナント変更 2005.08.31	図面番号 T-04	階数・室名 4階 図名 入居状況図	1/200
テナント変更 2024.04.15	テナント変更 2013.01.30	テナント変更 2005.02.28			
テナント変更 2021.11.25	テナント変更 2011.02.25	テナント変更 2004.11.30	日付 2002年 9月 30日		
テナント訂正 2016.07.25	テナント名変更 2011.01.19	テナント変更 2003.09.30			
テナント訂正 2016.06.27	テナント変更 2010.08.31	吹抜ホール変更による修正 2004.02.27			

ACAD01