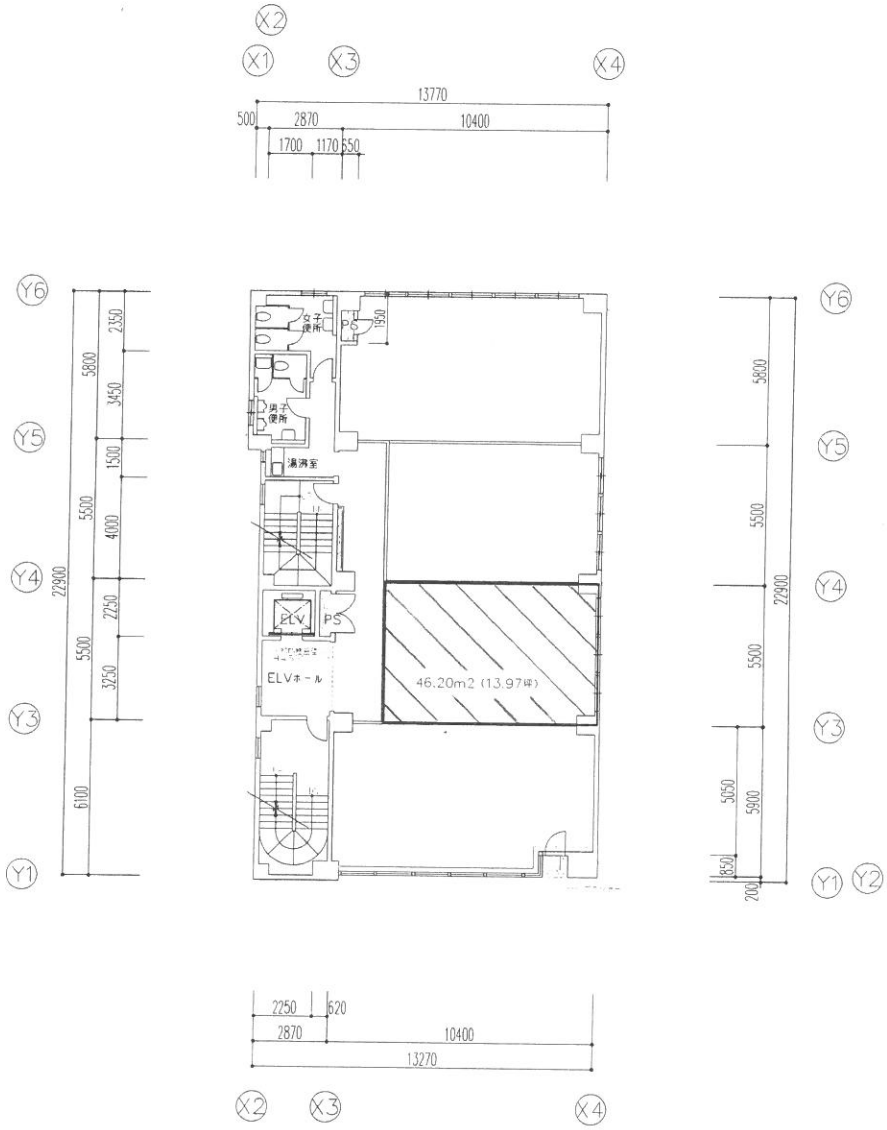

5階平面図

凡例

- 鉄筋コンクリート造
- コンクリートブロック造
- LGS壁
- 木造壁

	テナント訂正 2015.12.25	ファイル名	物件名	縮尺	
	訂正 2015.08.31	0618100T05	辰島ビル		
	テナント変更 2011.09.29	図面番号	階別・室名	図名	縮尺
	テナント変更 2007.11.30	T-04	5階	入居状況図	1/200
テナント変更 2018.01.23	テナント変更 2004.11.30	日付			
テナント変更 2017.12.25	実測レート変更による修正 2004.02.27	2002年 9月 30日			

ACAD01