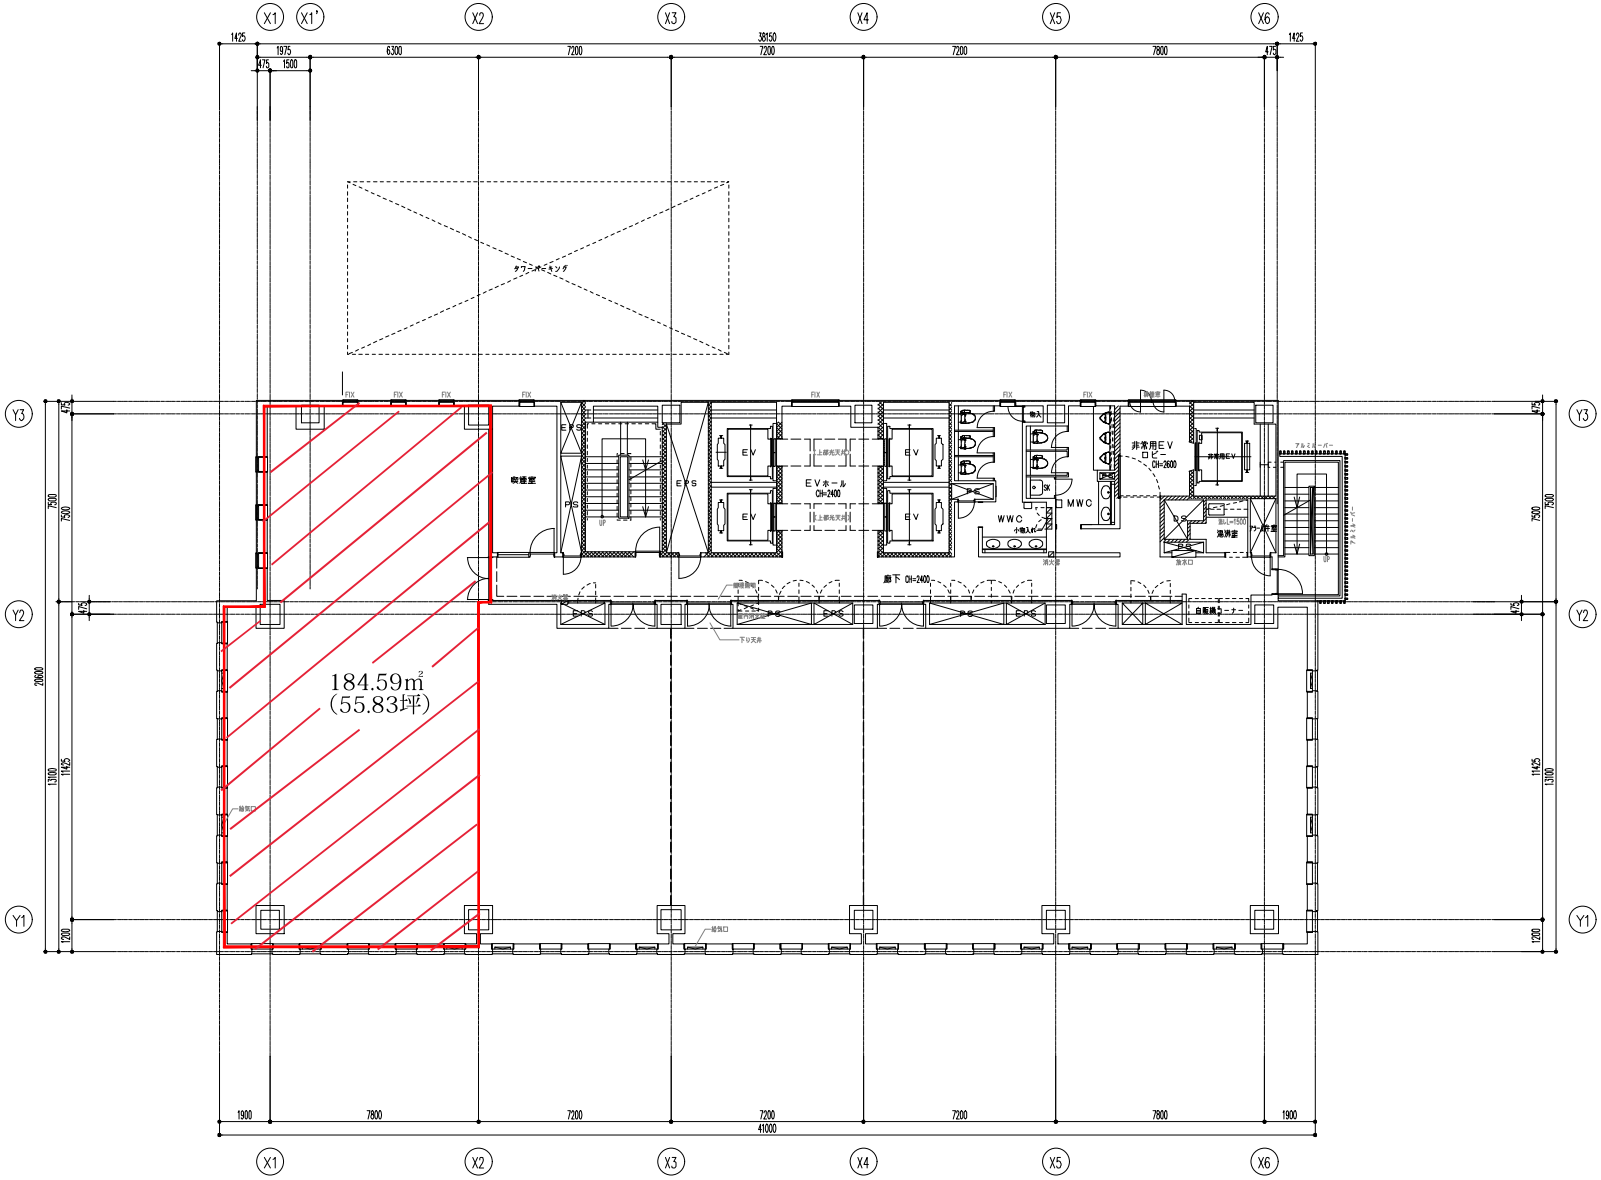

11階平面図

間仕切壁凡例		
	ALC壁（耐火）を示す	建設省告示 第1399号
	LGS壁（耐火）を示す	FP060NP-9173
	LGS壁（一般）を示す	

テナント変更 2012.01.31	ファイル名 1800100T09	物件名 仙台ビル	縮別		
テナント訂正 2011.12.12					
CAD面積変更 2025.01.23 テナント名変更 2011.10.11	図面番号 T-11	階別・室名 11階	図名 入居状況図	縮尺 1/200	
テナント変更 2023.03.15 テナント変更 2011.04.18					
テナント変更 2023.01.06 テナント変更 2010.12.02	日付 2008年 7月31日				
テナント変更 2022.07.20 テナント変更 2010.06.30					

ACAD01